


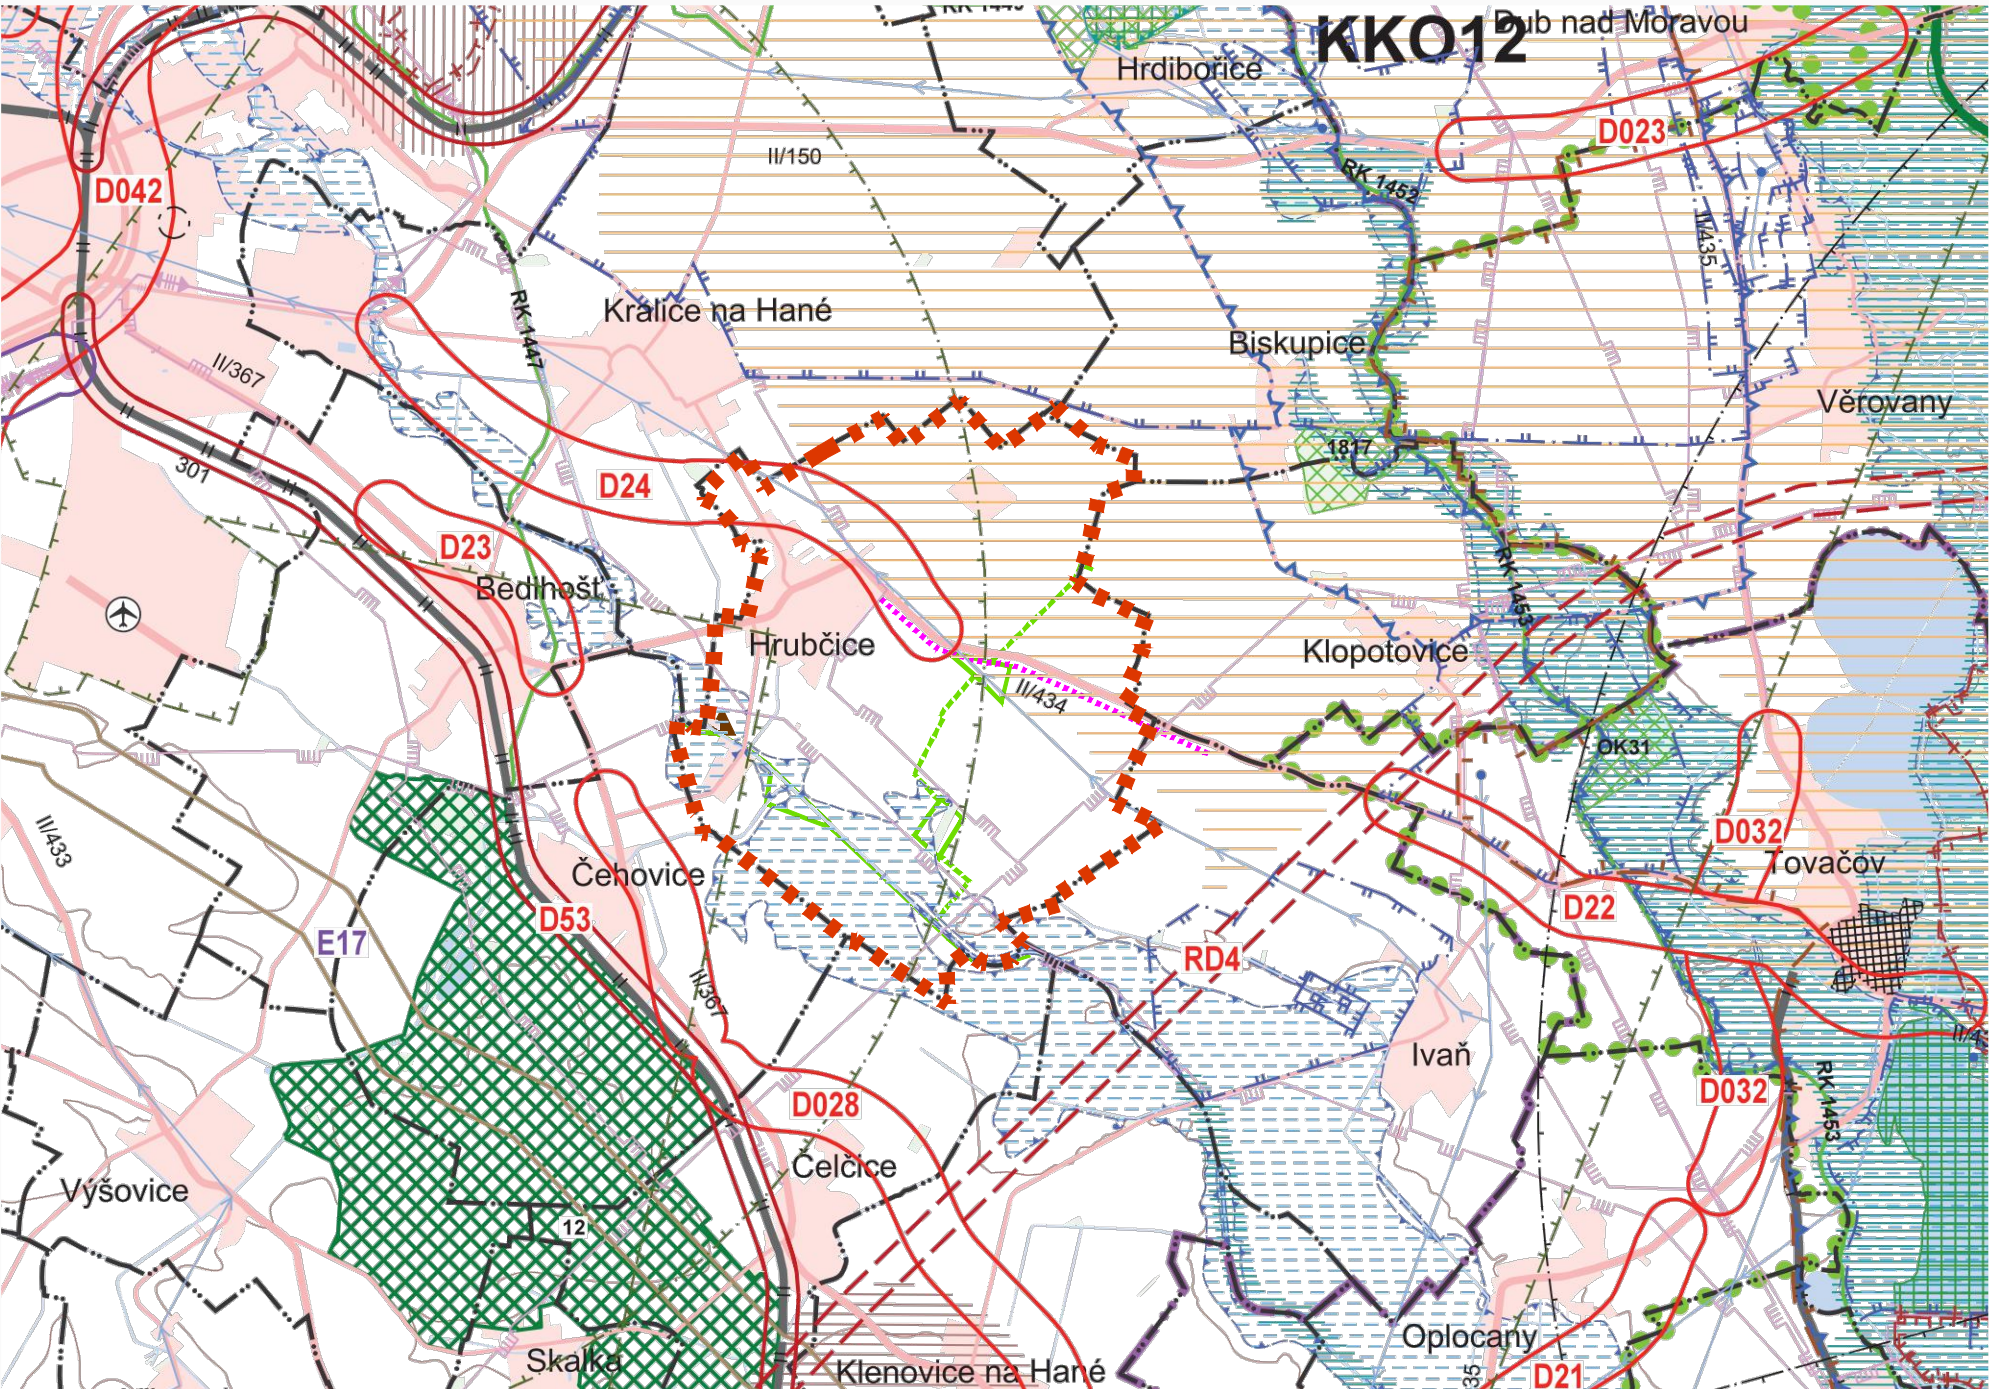

STAV	NÁVRH	
		HRANICE ŘEŠENÉHO ÚZEMÍ
		TRASY LOKÁLNÍCH BIOKORIDORŮ
		LOKÁLNÍ BIOCENTRUM
		KORIDOR SILNIČNÍHO OBCHVATU (ZÚR)
		CYKLOSTEZKA
		VODOVODNÍ ŘAD
		OBEC
		SILNICE
		ZAŘÍZENÍ NA ČIŠTĚNÍ ODPADNÍCH VOD
		VYSOKOTLAKÝ PLYNOVOD
		OCHRANNÉ PÁSMO LETIŠTĚ
		ZÁPLAVOVÉ ÚZEMÍ
		ÚZEMÍ OCHRANY A ZACHOVÁNÍ KRAJINNÝCH HODNOT - KULTURNÍ KRAJINNÁ OBLAST

AUTORSKÝ KOLEKTIV					
URBANISMUS, PF	ING.ARCH.PETR MALÝ		PLYNOFIKACE	ING.LIBUŠE KUJOVÁ	
			ELEKTRO	ING.ZDENĚK ROZSYPAL	
VODNÍ HOSPODÁŘSTVÍ	ING.LIBUŠE KUJOVÁ		ÚSES	ING.ARCH. PETR MALÝ	
DATUM	ZÁŘÍ 2022	MĚŘÍTKO	1 : 50000	POŘIZOVATEL	MM PROSTĚJOV

HRUBČICE

ÚZEMNÍ PLÁN - ÚPLNÉ ZNĚNÍ PO ZMĚNĚ Č. 1
ODŮVODNĚNÍ

VÝKRES ŠIRŠÍCH VZTAHŮ

ČÍSLO VÝKRESU

II.2.b.

AUTORIZOVANÝ ARCHITEKT
ING.ARCH.PETR MALÝ
ČÍSLO AUTORIZACE ČKA: 1660