ÚZEMNÍ PLÁN HRUBČICE
1 : 2500

LEGENDA

STAV NÁVRH

HRANICE

- HRANICE ŘEŠENÉHO ÚZEMÍ
- ZASTAVĚNÉ ÚZEMÍ (K 1.7.2010)
- Z1 — ZASTAVITELNÉ PLOCHY
- P1 — PŘESTAVBOVÉ PLOCHY
- Z1 — PLOCHY ZMĚN V KRAJINĚ

FUNKČNÍ PLOCHY

- SV / SV — PLOCHY SMÍŠENÉ OBYTNÉ
- BH — PLOCHY BYDLENÍ V BYTOVÝCH DOMECH
- OV — PLOCHY OBČANSKÉHO VYBAVENÍ - VEŘEJNÁ INFRASTRUKTURA
- OM — PLOCHY OBČANSKÉHO VYBAVENÍ - KOMERČNÍ ZAŘÍZENÍ MALÁ A STŘEDNÍ
- OS / OS — PLOCHY OBČANSKÉHO VYBAVENÍ - TĚLOVÝCHOVA A SPORT
- OH — PLOCHY OBČANSKÉHO VYBAVENÍ - VEŘEJNÉ POHŘEBIŠTĚ
- VS — PLOCHY SMÍŠENÉ VÝROBNÍ
- VT — PLOCHY VÝROBY - ENERGETIKA
- PV — PLOCHY VEŘEJNÝCH PROSTRANSTVÍ
- DS — PLOCHY DOPRAVNÍ INFRASTRUKTURY - SILNIČNÍ
- TI — PLOCHY TECHNICKÉ INFRASTRUKTURY
- ZV / ZV — PLOCHY VEŘEJNÝCH PROSTRANSTVÍ - VEŘEJNÁ ZELEŇ
- ZS — PLOCHY SOUKROMÉ A VYHRAZENÉ ZELENĚ
- NP — PLOCHY PŘÍRODNÍ
- NSp / NSp — PLOCHY SMÍŠENÉ NEZASTAVĚNÉHO ÚZEMÍ - PŘÍRODNÍ
- W — PLOCHY VODNÍ A VODOHOSPODÁŘSKÉ
- NZ — PLOCHY ZEMĚDĚLSKÉ
- NL — PLOCHY LESNÍ

TECHNICKÁ INFRASTRUKTURA

- VODOVODNÍ ŘAD SKUPINOVÉHO VODOVODU
- MÍSTNÍ VODOVOD
- ČISTÍRNA ODPADNÍCH VOD
- STOKA KANALIZACE
- VEDENÍ VN 22kV
- TRAFOSTANICE DISTRIBUČNÍ
- TRAFOSTANICE VELKOODBĚRATELSKÁ
- VTL PLYNOVOD
- STL PLYNOVOD

KULTURNÍ LIMITY

- NEMOVITÁ KULTURNÍ PAMÁTKA
- ARCHEOLOGICKÉ NALEZIŠTĚ
- OCHRANNÉ PÁSMO HŘBITOVA

VODNÍ HOSPODÁŘSTVÍ

- HRANICE POVODNĚ POD VODNÍM DÍLEM

TECHNICKÉ LIMITY

- HRANICE OCHRANNÉHO PÁSMA VN
- HRANICE OCHRANNÉHO PÁSMA RADIORELÉOVÉHO SPOJE
- HRANICE BEZPEČNOSTNÍHO PÁSMA VTL PLYNOVODU
- HRANICE OCHRANNÉHO PÁSMA SILNICE II. A III. TŘÍDY
- HRANICE OCHRANNÉHO PÁSMA LETIŠTĚ
- HRANICE OCHRANNÉHO PÁSMA FOTOVOLTAICKÉ ELEKTRÁRNY

ÚZEMNÍ SYSTÉM EKOLOGICKÉ STABILITY

- LOKÁLNÍ BIOCENTRUM
- LOKÁLNÍ BIOKORIDOR
- INTERAKČNÍ PRVEK PLOŠNÝ
- INTERAKČNÍ PRVEK LINIOVÝ

OCHRANA HODNOT V ÚZEMÍ

- PAMÁTKY MÍSTNÍHO VÝZNAMU
- OCHRANA PROSTOROVÝCH HISTORICKÝCH HODNOT

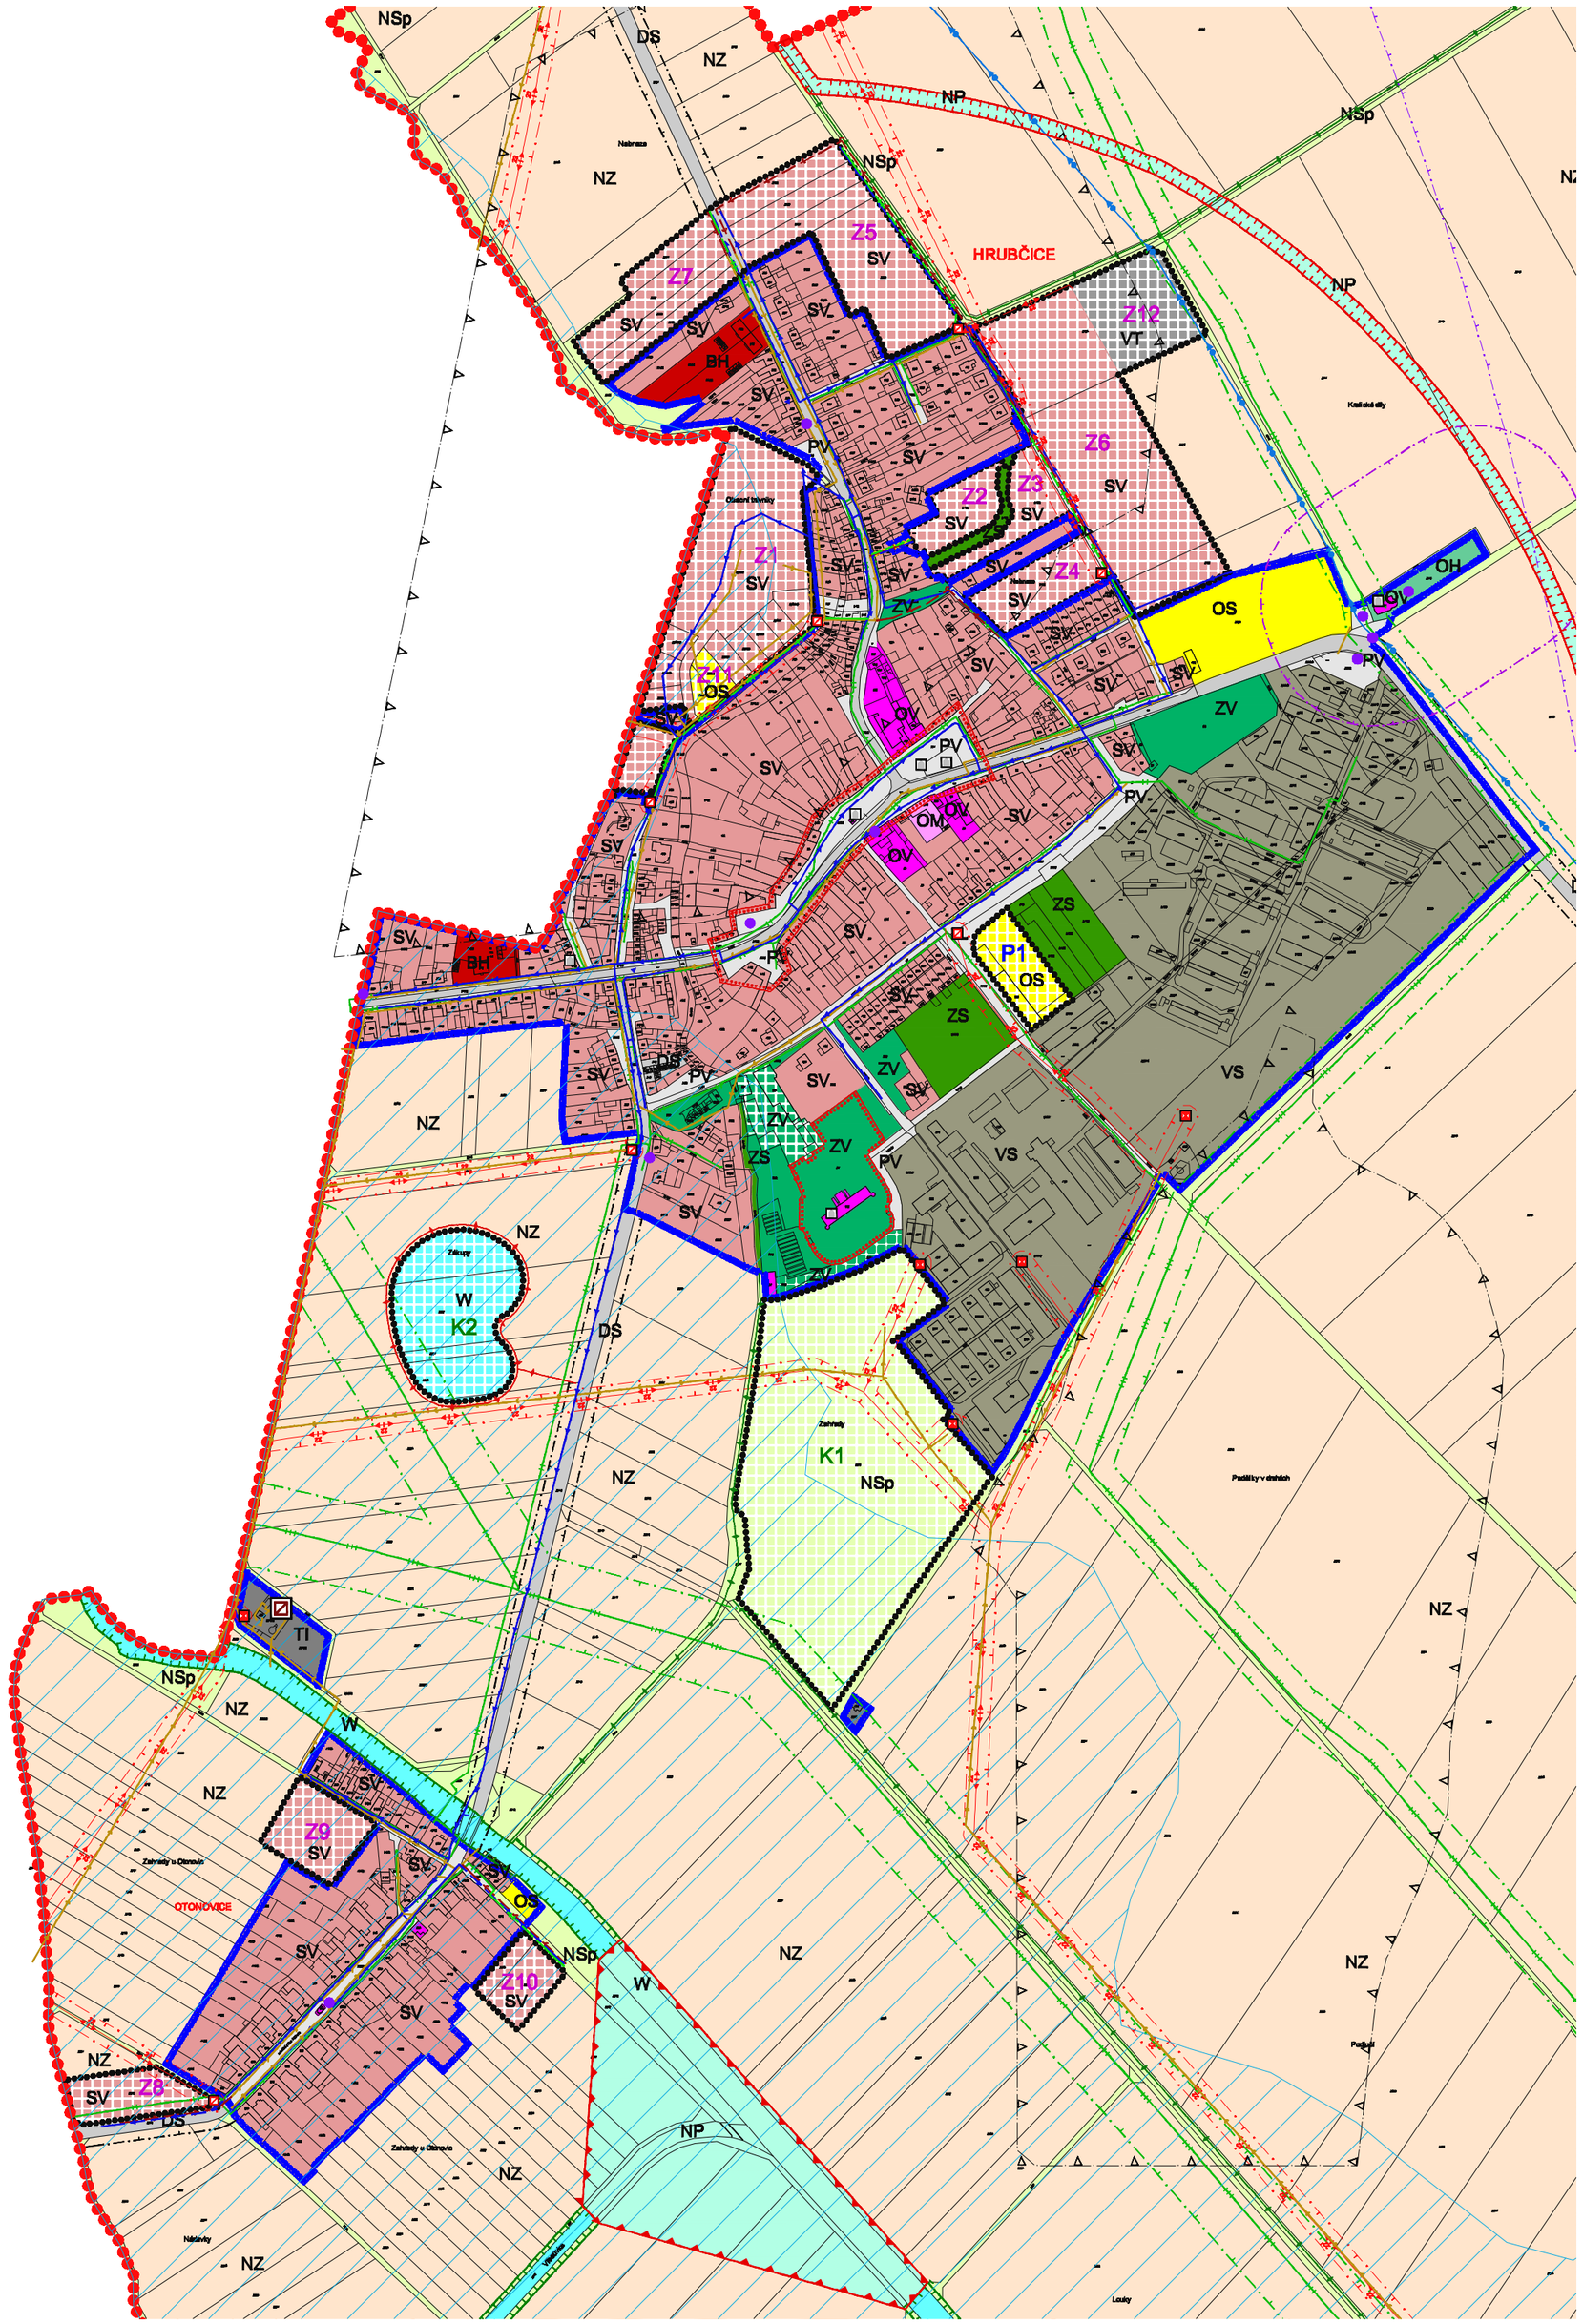

AUTORSKÝ KOLEKTIV					
URBANISMUS,ÚP	ING.ARCH.PETR MALÝ		PLYNOFIKACE	ING.ZDENĚK ŠPAČEL	
DOPRAVA	ING.JIŘÍ VRUBLOVSKÝ		ELEKTRO	ING.ZDENĚK REZERVAL	
VODNÍ HOSPODÁŘSTVÍ	ING.ZDENĚK ŠPAČEL		ČOV	ING.IVO MADYAR	
DATUM	SRPEN 2019	MĚŘÍTKO	1 : 2500	POŘIZOVATEL	MĚ PROSEČOV

HRUBČICE		ÚZEMNÍ PLÁN ODŮVODNĚNÍ
KOORDINAČNÍ VÝKRES TECHNICKÁ INFRASTRUKTURA	ČÍSLO VÝKRESU 4a	ČÁST CII

AUTORIZOVANÝ ARCHITEKT
ING.ARCH.PETR MALÝ
ČÍSLO AUTORIZACE ČKA: 1660