
ÚZEMNÍ PLÁN HRUBČICE
1 : 5000

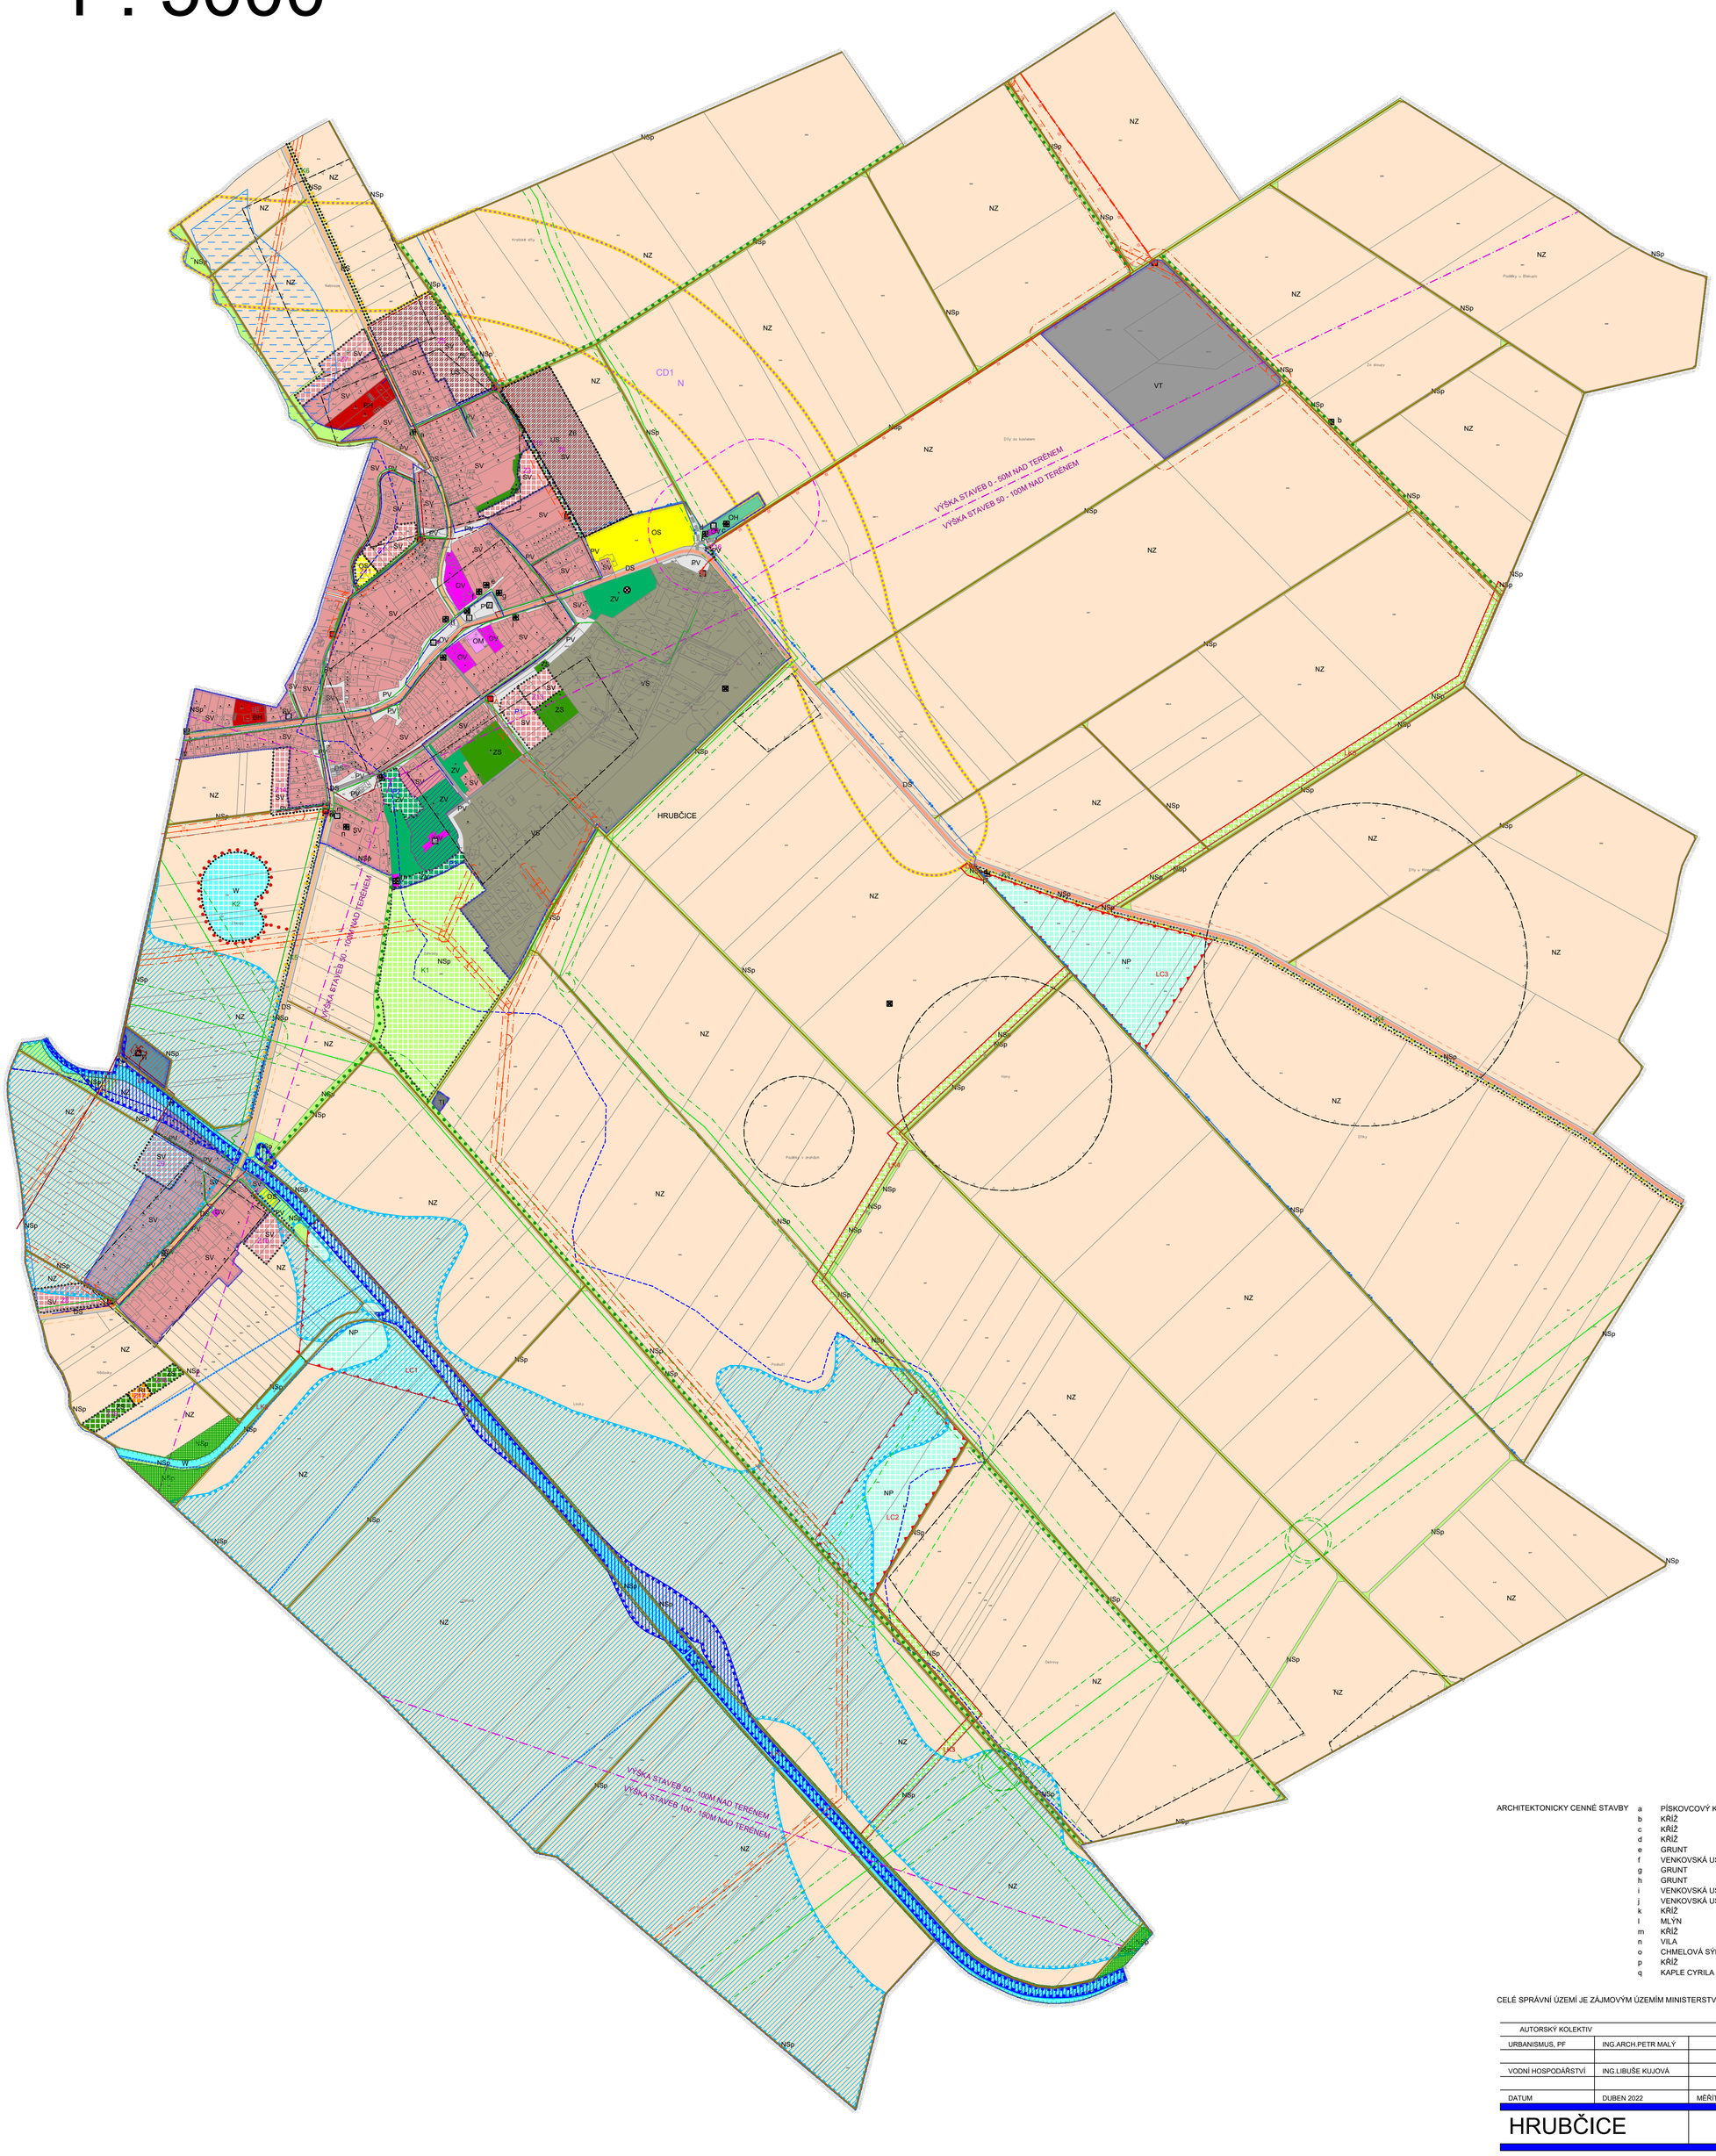

HRANICE
STAV NÁVRH

- HRANICE ŘEŠENÉHO ÚZEMÍ
- HRANICE ZASTAVĚNÉHO ÚZEMÍ K 1.1.2022
- Z.. HRANICE A OZNAČENÍ ZASTAVITELNÝCH PLOCH
- P.. HRANICE A OZNAČENÍ PLOCH PŘESTAVBY
- K.. HRANICE A OZNAČENÍ PLOCH ZMĚN V KRAJINĚ
- PLOCHY, KDE JE ROZHODOVÁNÍ O ZMĚNÁCH PODMÍNĚNO ZPRACOVÁNÍM ÚZEMNÍ STUDIE

PLOCHY S ROZDÍLNÝM ZPŮSOBEM VYUŽITÍ

PLOCHY STABILIZOVANÉ / PLOCHY ZMĚN

- BH — PLOCHY BYDLENÍ - V BYTOVÝCH DOMECH
- SV — PLOCHY SMÍŠENÉ OBYTNÉ - VENKOVSKÉ
- RI — PLOCHY REKREACE - PLOCHY STAVEB PRO RODINNOU REKREACI
- OV — PLOCHY OBČANSKÉHO VYBAVENÍ - VEŘEJNÁ INFRASTRUKTURA
- OM — PLOCHY OBČANSKÉHO VYBAVENÍ - KOMERČNÍ ZAŘÍZENÍ MALÁ A STŘEDNÍ
- OS — PLOCHY OBČANSKÉHO VYBAVENÍ - TĚLOVÝCHOVNÁ A SPORTOVNÍ ZAŘÍZENÍ
- OH — PLOCHY OBČANSKÉHO VYBAVENÍ - HŘBITOV
- TI — PLOCHY TECHNICKÉ INFRASTRUKTURY - INŽENÝRSKÉ SÍTĚ
- VT — PLOCHY VÝROBY A SKLADOVÁNÍ - ENERGETIKA
- VS — PLOCHY SMÍŠENÉ VÝROBNÍ
- PV — PLOCHY VEŘEJNÝCH PROSTRANSTVÍ
- ZV — PLOCHY VEŘEJNÝCH PROSTRANSTVÍ - VEŘEJNÁ ZELEŇ
- ZS — PLOCHY ZELENĚ - SOUKROMÁ A VYHRAZENÁ
- DS — PLOCHY DOPRAVNÍ INFRASTRUKTURY - SILNIČNÍ
- W — PLOCHY VODNÍ A VODOHOSPODÁŘSKÉ
- NZ — PLOCHY ZEMĚDĚLSKÉ
- NSp — PLOCHY SMÍŠENÉ NEZASTAVĚNÉHO ÚZEMÍ - PŘÍRODNÍ
- NP — PLOCHY PŘÍRODNÍ

KORIDORY DOPRAVNÍ INFRASTRUKTURY
NÁVRH

- CD1 N — UPRAVENÝ KORIDOR DOPRAVNÍ INFRASTRUKTURY SILNIČNÍ NADMÍSTNÍHO VÝZNAMU (ZÚR D24, PŘELOŽKA II/433)

ÚZEMNÍ SYSTÉM EKOLOGICKÉ STABILITY
STAV NÁVRH

- HRANICE LOKÁLNÍHO BIOCENTRA
- LOKÁLNÍ BIOKORIDOR

KULTURNÍ HODNOTY

- ARCHITEKTONICKY CENNÉ STAVBY

DOPRAVNÍ INFRASTRUKTURA
STAV NÁVRH

- SILNICE II.TŘÍDY
- SILNICE III.TŘÍDY
- III/4335 — ČÍSLO SILNICE
- MÍSTNÍ KOMUNIKACE
- ÚČELOVÁ KOMUNIKACE
- CYKLOSTEZKA

TECHNICKÁ INFRASTRUKTURA
STAV NÁVRH

- SKUPINOVÝ VODOVOD
- MÍSTNÍ VODOVOD
- ČISTÍRNA ODPADNÍCH VOD
- STOKA JEDNOTNÉ KANALIZACE
- STOKA SPLAŠKOVÉ KANALIZACE
- TRAFOSTANICE
- VRCHNÍ VEDENÍ VN 22KV
- PODZEMNÍ VEDENÍ VN 22KV
- REGULAČNÍ STANICE VTL/STL
- VTL PLYNOVOD
- STL PLYNOVOD

KULTURNÍ LIMITY
STAV NÁVRH

- NEMOVITÁ KULTURNÍ PAMÁTKA
- ÚZEMÍ S ARCHEOLOGICKÝMI NÁLEZY
- OP HŘBITOVA

CELÉ SPRÁVNÍ ÚZEMÍ OBCE JE ÚZEMÍM S PŘEDPOKLÁDANÝM VÝSKYTEM ARCHEOLOGICKÝCH NÁLEZŮ

PŘÍRODNÍ LIMITY
STAV NÁVRH

- POZEMKY DO VZDÁLENOSTI 50M OD OKRAJE LESA
- HRANICE ZÁPLAVOVÉHO ÚZEMÍ - Q100
- HRANICE A PLOCHA AKTIVNÍ ZÓNY ZÁPLAVOVÉHO ÚZEMÍ
- HRANICE ÚZEMÍ ZVLÁŠTNÍ POVODNĚ POD VODNÍM DÍLEM

TECHNICKÉ A HYGIENICKÉ LIMITY
STAV NÁVRH

- OP SILNICE II.TŘÍDY
- OP SILNICE III.TŘÍDY
- OP ŽELEZNICE
- OCHRANNÉ PÁSMO LETIŠTĚ
- KORIDOR RR SMĚRU ZÁJMOVÉ ÚZEMÍ PRO NADZEMNÍ STAVBY
- OCHRANNÉ PÁSMO TRAFOSTANICE A VEDENÍ VN
- BEZPEČNOSTNÍ PÁSMO VTL PLYNOVODU
- OCHRANNÉ PÁSMO VODNÍHO ZDROJE II.STUPNĚ

OSTATNÍ JEVY V ÚZEMÍ
STAV NÁVRH

- PLOCHY ODVODNĚNÉ
- PLOCHY RETENCE
- ÚS Z — PLOCHY, KDE ZMĚNY PROVĚŘÍ ÚZEMNÍ STUDIE
- PROTIPOVODŇOVÁ HRÁZ
- STARÁ EKOLOGICKÁ ZÁTĚŽ
- ZDROJ ZNEČIŠTĚNÍ OVZDUŠÍ

PŘÍRODNÍ HODNOTY V ÚZEMÍ
STAV NÁVRH

- INTERAKČNÍ PRVKY LINIOVÉ
- INTERAKČNÍ PRVKY PLOŠNÉ

ARCHITEKTONICKY CENNÉ STAVBY

a	PÍSKOVCOVÝ KŘÍŽ
b	KŘÍŽ
c	KŘÍŽ
d	KŘÍŽ
e	GRUNT
f	VENKOVSKÁ USEDLOST
g	GRUNT
h	GRUNT
i	VENKOVSKÁ USEDLOST
j	VENKOVSKÁ USEDLOST
k	KŘÍŽ
l	MLÝN
m	KŘÍŽ
n	VILA
o	CHMELOVÁ SÝPKA
p	KŘÍŽ
q	KAPLE CYRILA A METODĚJE, KŘÍŽ

CELÉ SPRÁVNÍ ÚZEMÍ JE ZÁJMOVÝM ÚZEMÍM MINISTERSTVA OBRANY Z HLEDISKA POVOLOVÁNÍ VYJMENOVANÝCH DRUHŮ STAVEB.

AUTORSKÝ KOLEKTIV					
URBANISMUS, PF	ING.ARCH.PETR MALÝ		PLYNOFIKACE	ING.LIBUŠE KUJOVÁ	
			ELEKTRO	ING.ZDENĚK ROZSYPAL	
VODNÍ HOSPODÁŘSTVÍ	ING.LIBUŠE KUJOVÁ		ÚSES	ING.ARCH. PETR MALÝ	
DATUM	DUBEN 2022	MĚŘÍTKO	1 : 5000	POŘIZOVATEL	MM PROSTĚJOV

HRUBČICE

ÚZEMNÍ PLÁN - ZMĚNA Č. 1
ODŮVODNĚNÍ

KOORDINAČNÍ VÝKRES

ČÍSLO VÝKRESU
II.2.a.

AUTORIZOVANÝ ARCHITEKT
ING.ARCH.PETR MALÝ
ČÍSLO AUTORIZACE ČKA: 1660